

M 1:2000





© globalstudio®

**FORCALQUIER**  
REGION ALPES DE HAUTE PROVENCE  
F R A N C E  
**LE VILLAGE**


**globalstudio**  
glocalstudio@ka2.net

Kemény / Dur  
Kívül / Exterieur

Lágy / Doux  
Belül / Interieur

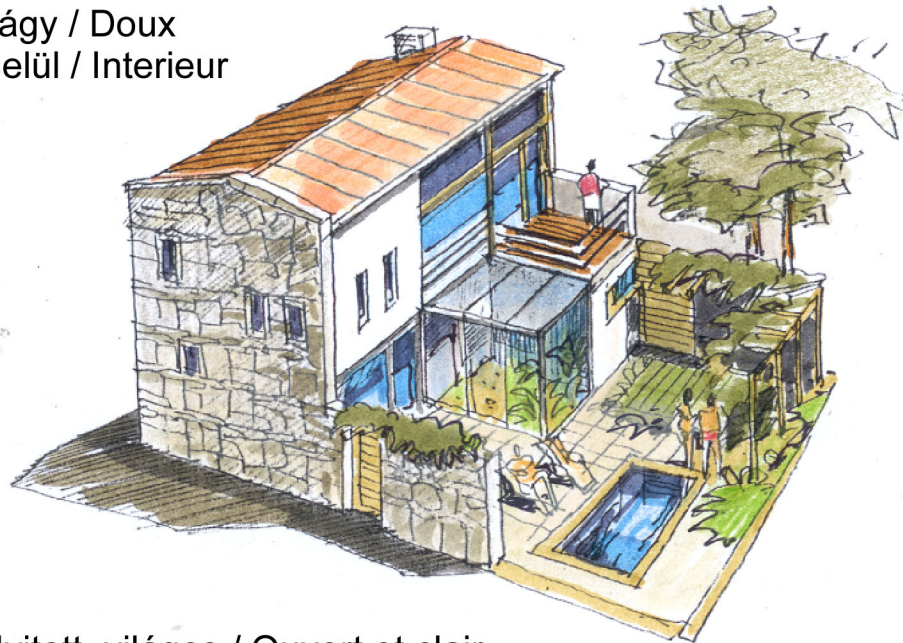
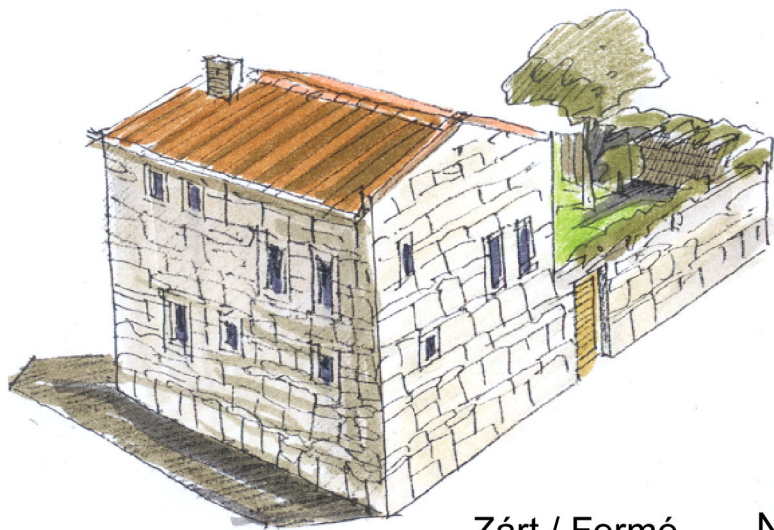


### Megfontolások / Considérations

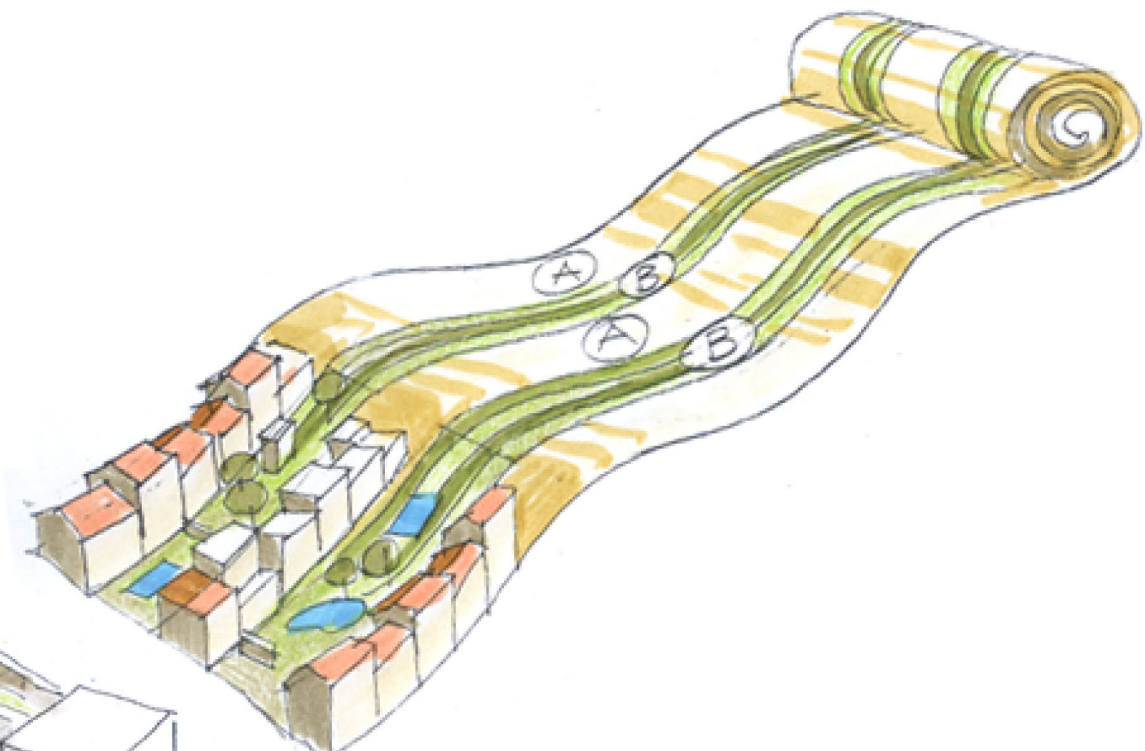

Zárt / Fermé  
Észak / Nord  
Közterület / Espace Publique  
Egyszer• , helyi anyagok /  
Materiaux locaux et traditionels

Nyitott, világos / Ouvert et clair  
Dél / Sud  
Udvar / Cour  
Korszer• , high-tech anyagok /  
Materiaux high-tech et moderne

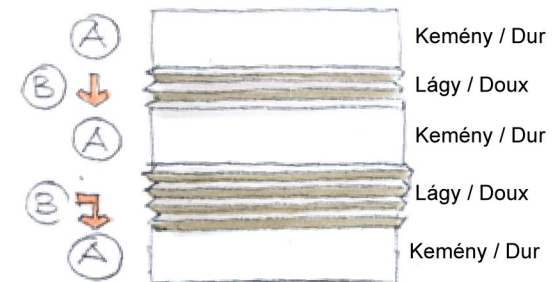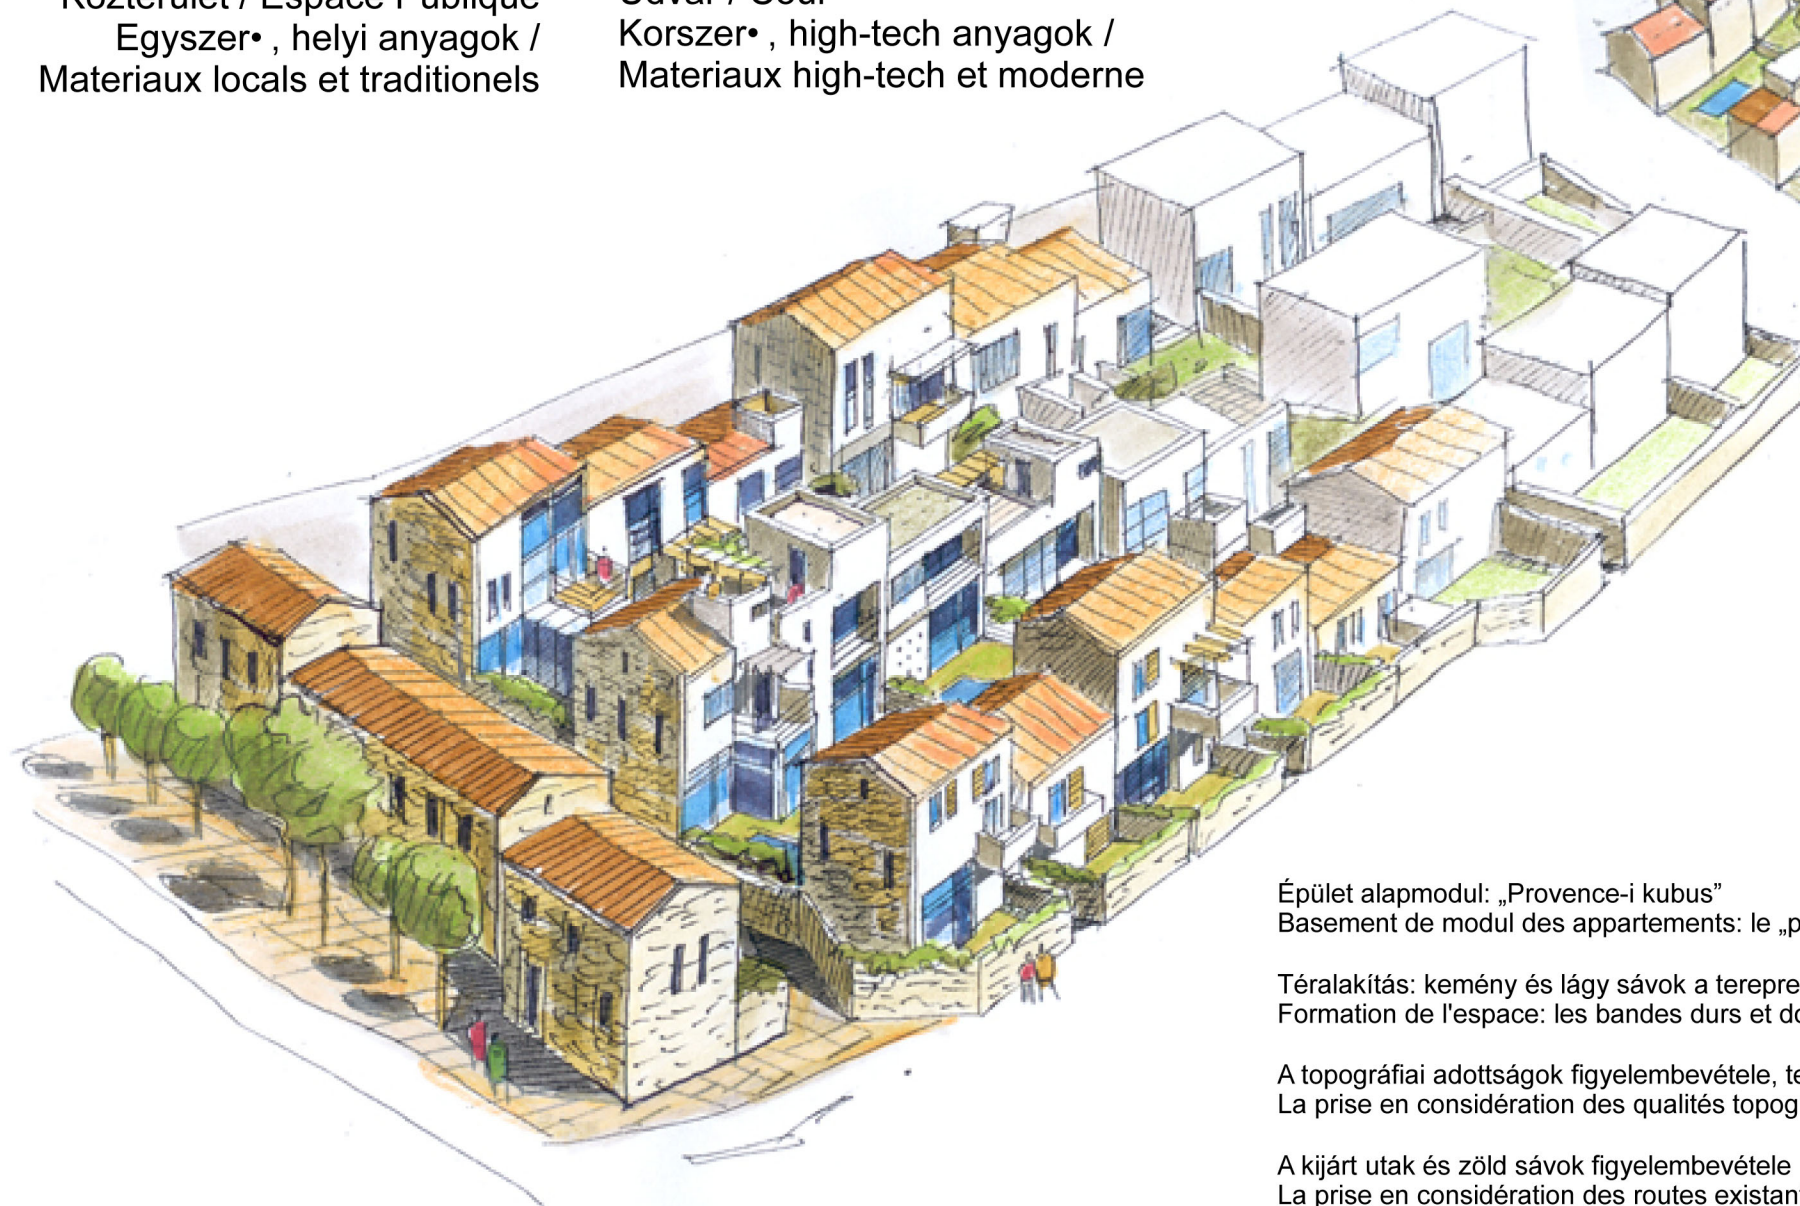

Épület alapmodul: „Provence-i kubus”  
Basement de modul des appartements: le „prototype provençale”

Téralakítás: kemény és lágy sávok a terepre igazítva  
Formation de l'espace: les bandes durs et doux sont adapté au terrain

A topográfiai adottságok figyelembevételre, tektonikusság  
La prise en considération des qualités topographique et tectonique

A kijárt utak és zöld sávok figyelembevételre  
La prise en considération des routes existantes et des bandes verts

## FORCALQUIER

REGION ALPES DE HAUTE PROVENCE  
F R A N C E

## LE VILLAGE

globalstudio

globalstudio@ka2.net